


PLANS DU CHÂTEAU

PLANS OF CASTLE

VOTRE MARIAGE

RDC

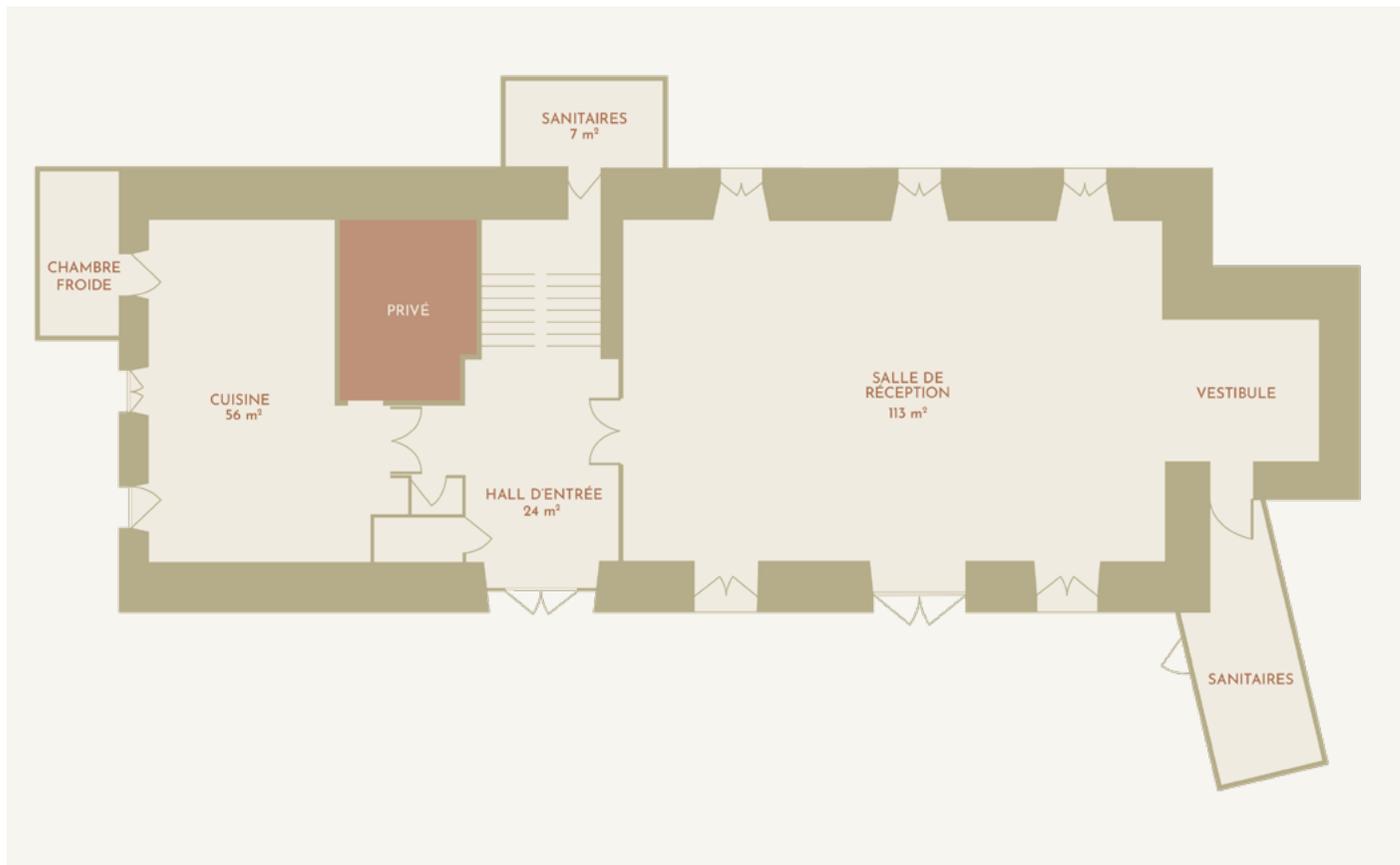

INTÉRIEUR

1 salle de réception
1 reception room

La cuisine
The kitchen

EXTÉRIEUR

Un espace extérieur dédié pour votre cérémonie laïque
A dedicated outdoor space for your secular ceremony

La cour du château pouvant accueillir 200 personnes
The castle courtyard can accommodate 200 people


2 parkings extérieurs pouvant accueillir plus de 100 véhicules
2 outdoor parking lots for 100 vehicles

Piscine
Boulodrome
Jacuzzi
Espace multi-sports
Swimming pool
Bowl court
Jacuzzi
Multi-sports area

PLANS DU CHÂTEAU PLANS OF CASTLE

VOTRE MARIAGE

R +1

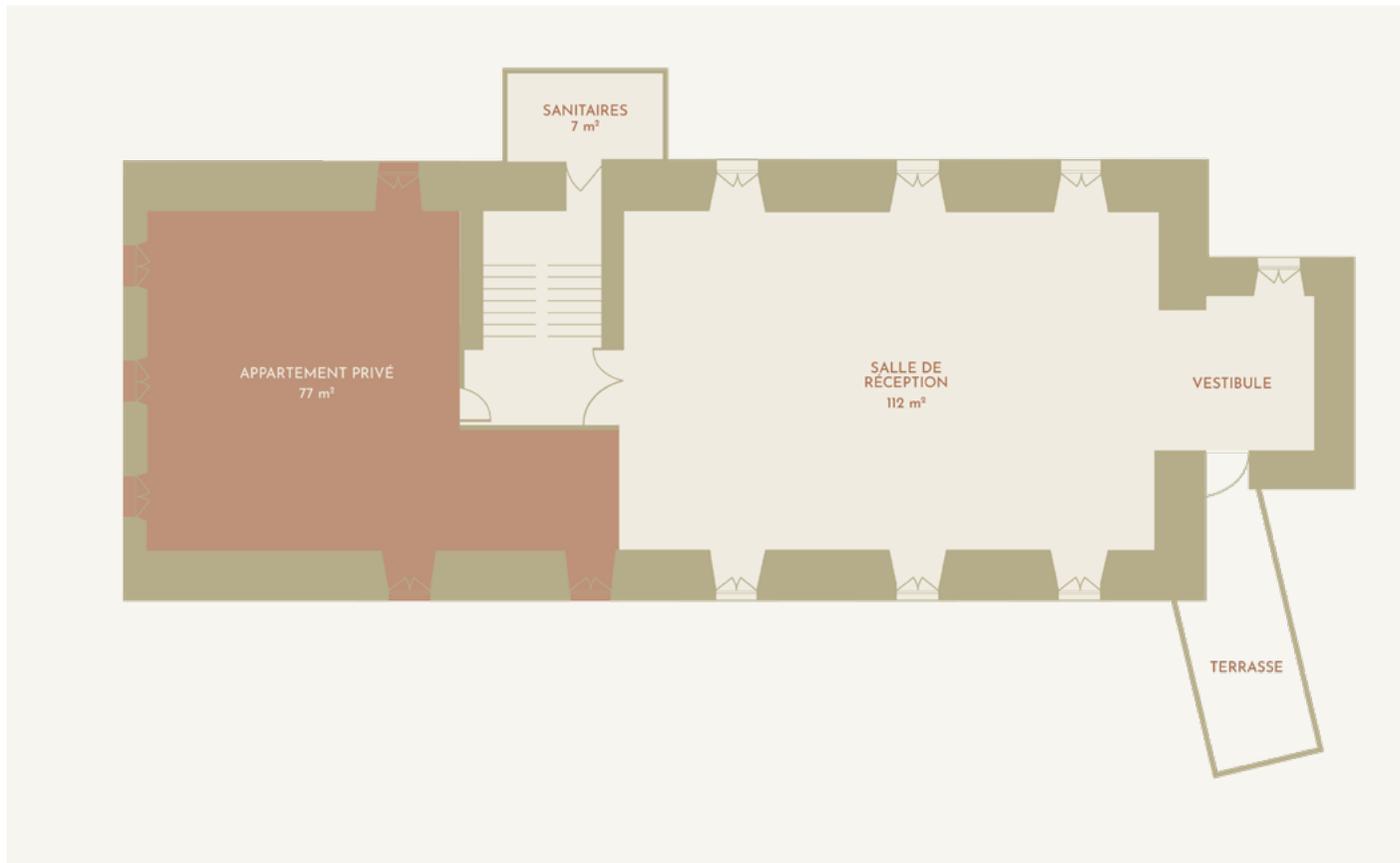

INTÉRIEUR


1 salle de réception
1 reception room

PLANS DU CHÂTEAU

PLANS OF CASTLE

VOTRE MARIAGE

R +2

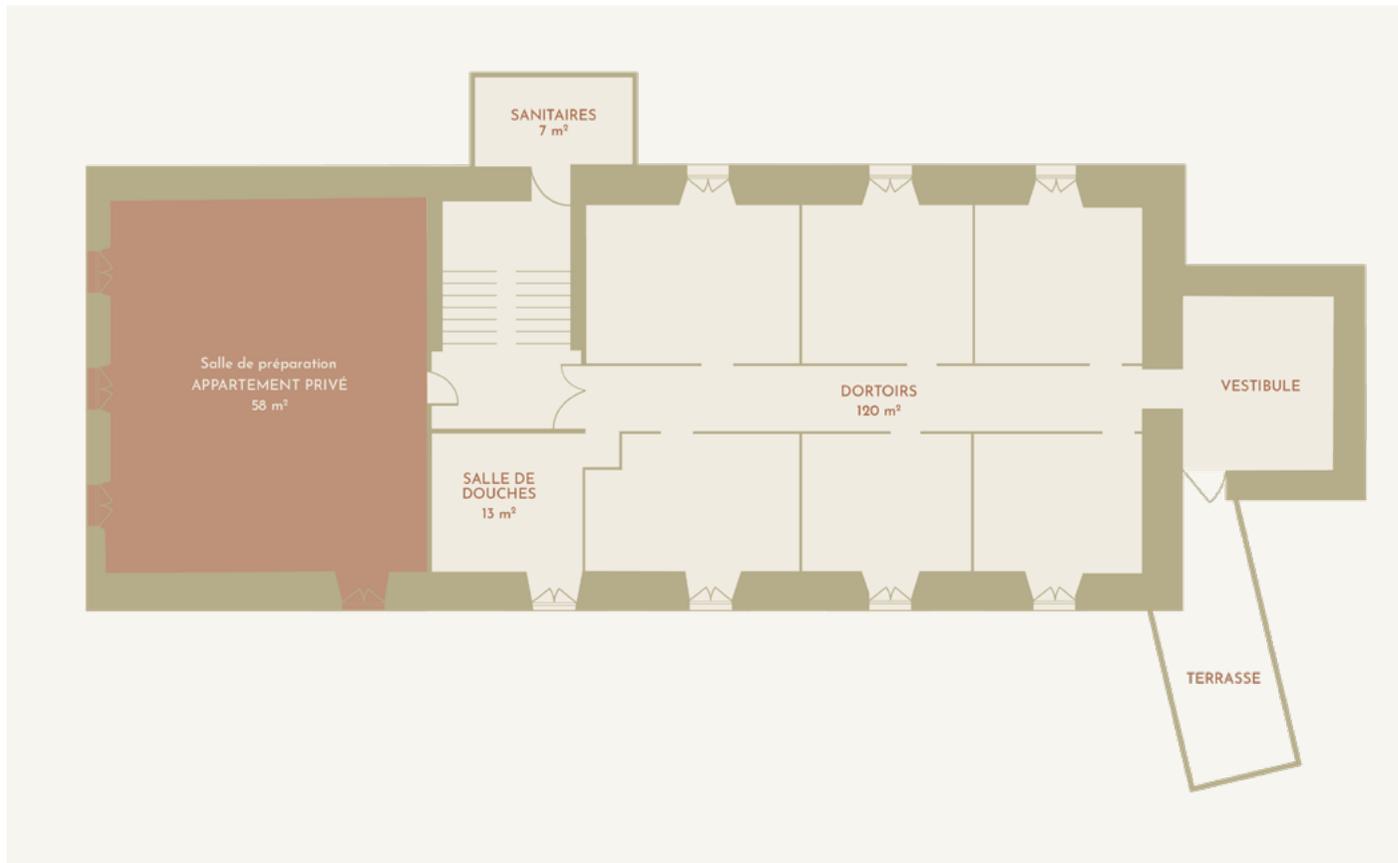

INTÉRIEUR

Dortoir avec sanitaires pouvant accueillir 30 personnes

Dormitory with toilets that can accommodate 30 people

Dortoir : grand espace aménagé de plus de 120m2 reparté en 6 boîtes individuelles entièrement équipées pour votre plus grand confort de 5 couchages chacun.

Dormitory: a large space of over 120m2 divided into 6 fully-equipped individual cubicles, each sleeping 5.

Nouveauté 2026

Salle de préparation mariage


New 2026 Wedding preparation room

PLANS DU CHÂTEAU

PLANS OF CASTLE

VOTRE MARIAGE

R +3

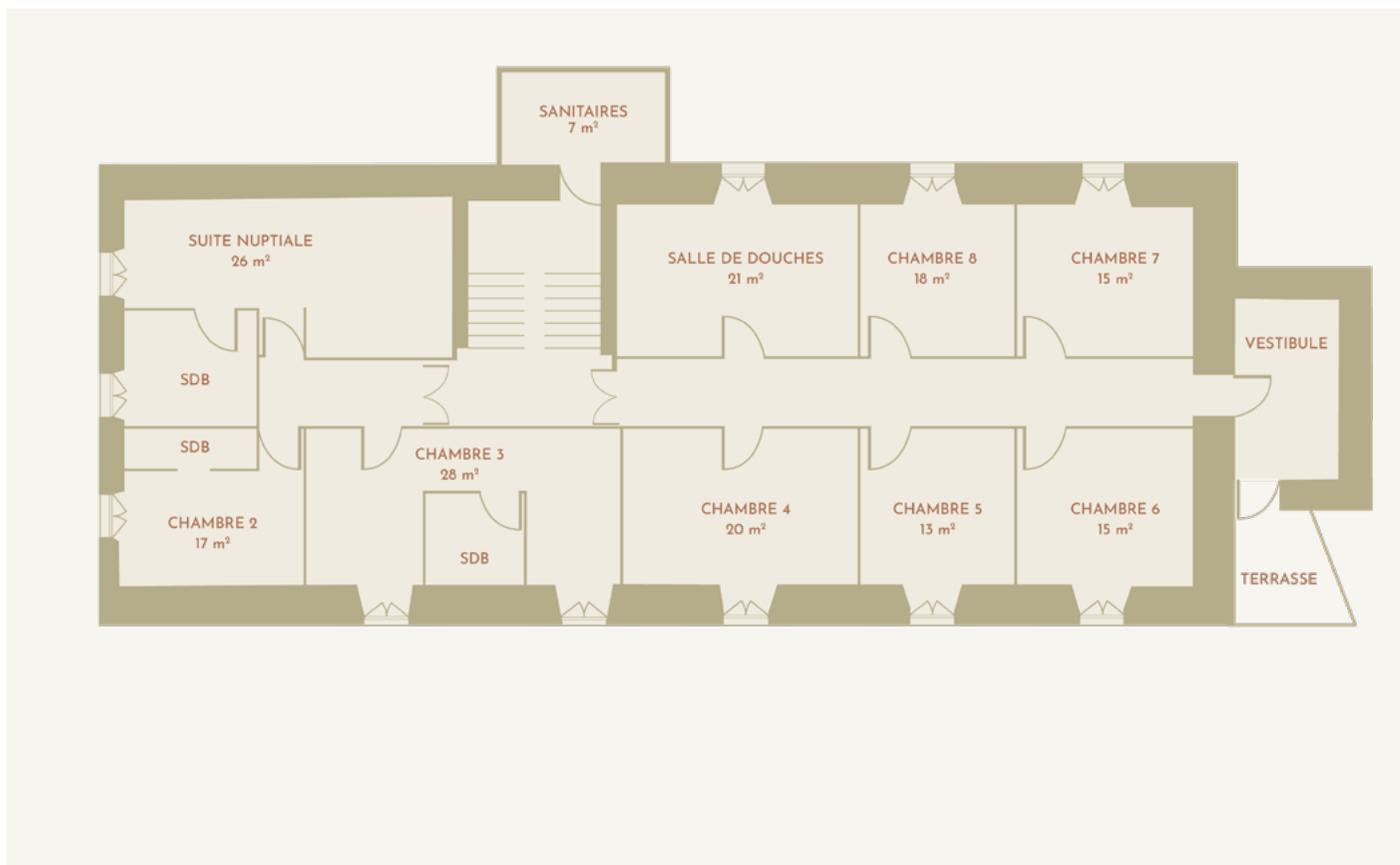

COUCHAGES

7 chambres avec sanitaires pouvant accueillir 27 personnes


7 bedrooms with bathrooms that can accommodate 27 people

Suite nuptiale : suite nuptiale avec salon, luxueuse et romantique donnant sur la forêt, entièrement équipée pour un confort optimal

Bridal suite: luxurious and romantic bridal suite with lounge overlooking the forest, fully equipped for optimum comfort.

2 gîtes indépendants pouvant accueillir 6 personnes chacun
Plein pied - accès PMR

2 self-contained gîtes, each accommodating 6 people
Ground floor - PRM access

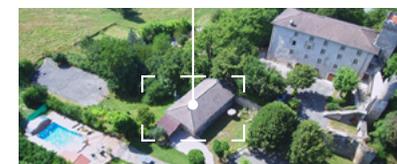

LE CHATEAU
des Anges



04 75 02 70 41
contact@chateaudesanges.com

300, Montée Béatrix de Hongrie
38680 SAINT-JUST-DE-CLAIX

